

MEMORIAL DESCRITIVO

- 1- EXECUTAR PAINEL RIPADO COM INCLINAÇÃO DE 45º EM MDF GRATE INTENSO LACA CETIN DA EUCATEX AO LADO DA PORTA DE ACESSO AO BANHEIRO. VER PROJETO COM MEDIDAS E ESPECIFICAÇÕES
- 2- EXECUTAR MESA COMPOSTA DE: MESA DE TRABALHO, MESA DE APOIO LATERAL E GAVETEIRO VOLANTE. A MESA DE APOIO SERÁ COM TAMPO MARMAÇA KAHNÉ DA ARALUCO E O MODELO SOB O TAMPO SERÁ EM MDF GRATE INTENSO LACA CETIN DA EUCATEX TERÁ ESPAÇO AO FUNDO PARA PASSAGEM DA PIAÇA COM PORTAS DE ACESSO COM PUXADOR EM CHANFRO INVERTIDO. A MESA DE TRABALHO TERÁ TAMPO EM MDF MARMAÇA KAHNÉ DA ARALUCO E PIAÇA APOIO EM UM DOS LADOS SOBRE A MESA DE APOIO E DO OUTRO LADO TERÁ PE EM MDF GRATE INTENSO LACA CETIN DA EUCATEX ASSIM COMO A SALA DA MESA. GAVETEIRO VOLANTE TERÁ CAIXA EM MDF GRATE INTENSO LACA CETIN DA EUCATEX, COM 3 GAVETAS COM PUXADOR CHANFRO INVERTIDO, COM RODÍZIOS DE SILICONE. O TAMPO SERÁ EM MDF MARMAÇA KAHNÉ DA ARALUCO. VER PROJETO EM ANEXO COM MEDIDAS E ESPECIFICAÇÕES
- 3- EXECUTAR PAINEL PARA FIXAÇÃO DA TV EM MDF GRATE INTENSO LACA CETIN DA EUCATEX. VER PROJETO EM ANEXO COM MEDIDAS E ESPECIFICAÇÕES
- 4- EXECUTAR PAINEL GAVETEIRO 2X2cm, EM MDF 15mm DUPO MARMAÇA KAHNÉ DA ARALUCO. DIMENSÕES: LARGURA: 0,50M, ALTURA: 2,58M E PROFUNDIDADE: 0,03M. VER PROJETO COM MEDIDAS E ESPECIFICAÇÕES
- 5- EXECUTAR PATELEIRA EM MDF MARMAÇA KAHNÉ DA ARALUCO, MEDINDO 6,48M DE COMPRIMENTO E 0,25M DE PROFUNDIDADE. AS EMENDAS DEVERÃO SER FEITAS COM JUNTA SECA. VER PROJETO EM ANEXO COM MEDIDAS E ESPECIFICAÇÕES
- 6- EXECUTAR ARMÁRIO BAIXO COM PORTAS E ESPAÇO PARA PROTEGER O TAMPO SERÁ EM MDF MARMAÇA KAHNÉ DA ARALUCO E A ESTRUTURA DO ARMÁRIO COM PORTAS E PATELEIRAS SERÃO EM MDF GRATE INTENSO LACA CETIN DA EUCATEX PROFUNDIDADE. AS PORTAS SERÃO COM PUXADOR CHANFRO INVERTIDO. VER PROJETO EM ANEXO COM MEDIDAS E ESPECIFICAÇÕES
- 7- EXECUTAR ESTANTE COM ESTRUTURA EM METALON 3X3CM RIPADO NA COR PRETO. TERÁ NICHOS ALGUNS COM PATELEIRA E OUTROS SERÃO FECHADOS EM MDF MARMAÇA KAHNÉ DA ARALUCO. VER PROJETO EM ANEXO COM MEDIDAS E ESPECIFICAÇÕES.
- 8- SUBSTITUIR LUMINÁRIAS EXISTENTES POR PLACA DE LED EMBRUTA, COM LAMPADA COR NEUTRA, RESPEITANDO AS DIMENSÕES DA LUMINÁRIA EXISTENTE
- 9- PINTURA NAS PAREDES COM TINTA ACRILICA FOSCO, COR PAPEL PIGMENTO (8114)DA SUVALINIL
- 10- MANTER RODAPÉS EXISTENTES.
- 11- INSTALAR PERSIANAS MODELO TWINLINE DA HUNTER DOUGLAS NA COR BRANCA OU SIMILAR. VER NO PROJETO A ESPECIFICAÇÃO DO LOCAL DE INSTALAÇÃO
- 12- INSTALAR PERSIANAS MODELO LUMINETE DA HUNTER DOUGLAS NA COR BRANCA OU SIMILAR. VER NO PROJETO A ESPECIFICAÇÃO DO LOCAL DE INSTALAÇÃO
- 13- INSTALAR BANCO BARCELONA COM ASSENTO REVESTIDO EM COURO PRETO E PÉS CROMADOS. MEDINDO 1,60CM DE LARGURA, 45CM DE PROFUNDIDADE E 45CM DE ALTURA.
- 14- COBERTURAS: ASSENTO EM COURO NA COR PRETO. PÉS CROMADOS COM RODÍZIOS. ESPALHAR ALTO. INDICAÇÕES: -LINHA DELTA DA FUNCIONAL, MOVENS PARA ESCRITÓRIOS -LINHA LEEF DA CAVALETTI



09 BANCO BARCELONA SEM ESC.

OBS.: CONFERIR MEDIDAS NO LOCAL	
2ª REVISÃO	27/09/2022
CORREÇÕES E MEMORIAL DESCRITIVO	
1ª REVISÃO	13/07/2022
CORREÇÕES E MEMORIAL DESCRITIVO	
ENTREÇA	30/06/2022

VMARQ ARQUITETURA LTDA

PROJETO ARQUITETÔNICO PARA REVITALIZAÇÃO DE SALAS TRE-PR


SALA SECRETARIA

PROPRIETÁRIO TRIBUNAL REGIONAL ELEITORAL – PR
PROJETO VANIA PEGORARO – MIRIAM PICOLOTTI
CAD. 425088-5 CAD. 461221-0
RESP. TÉCNICO

05

ESCALA 1:25
DATA JULHO/22
DESENHADO MIRIAM

AV. GETÚLIO VARGAS, 1345 SALA. 102 - Fone (41) 3225 5395 - CURITIBA - PR

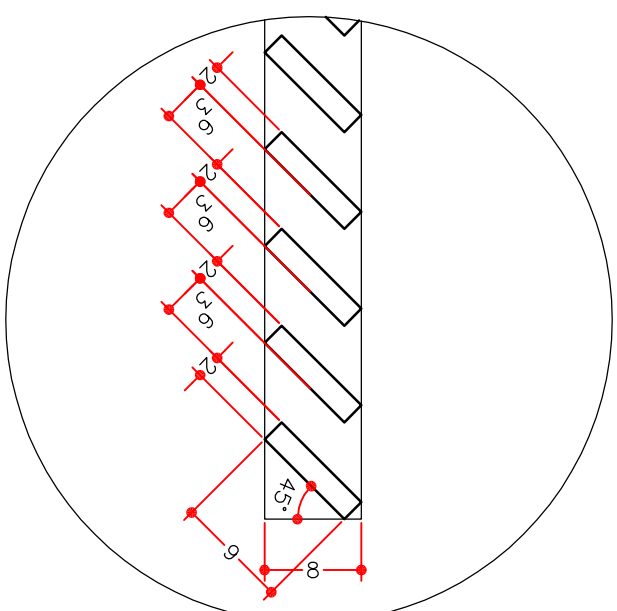


05 DETALHE 01 SEM ESCALA




06 PLANTA BAIXA GAVETEIRO ESC.: 1/25


07 ELEVÇÃO GAVETEIRO VOLANTE ESC.: 1/25

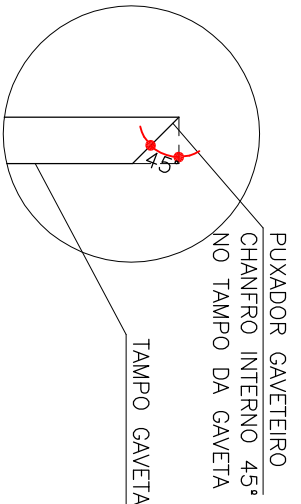


08 DETALHE PUXADOR ESC.: 1/25

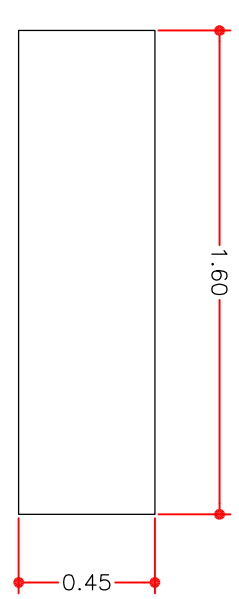

09 PLANTA BANCO BARCELONA ESC.: 1/25

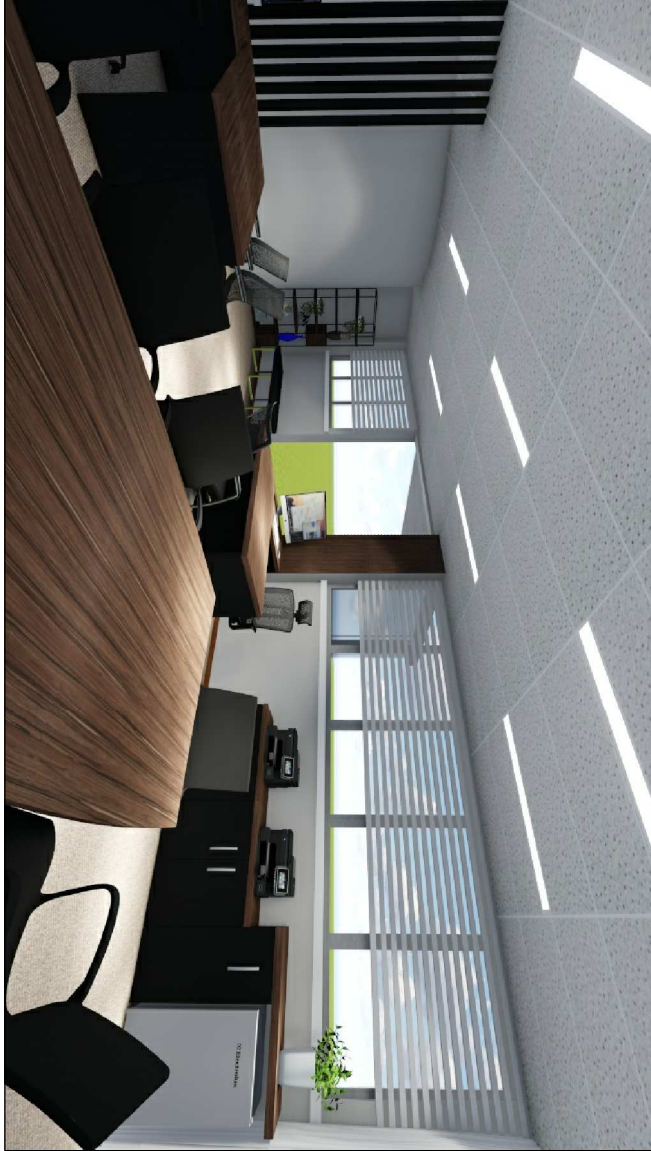


10 PERSPECTIVA SEM ESC.

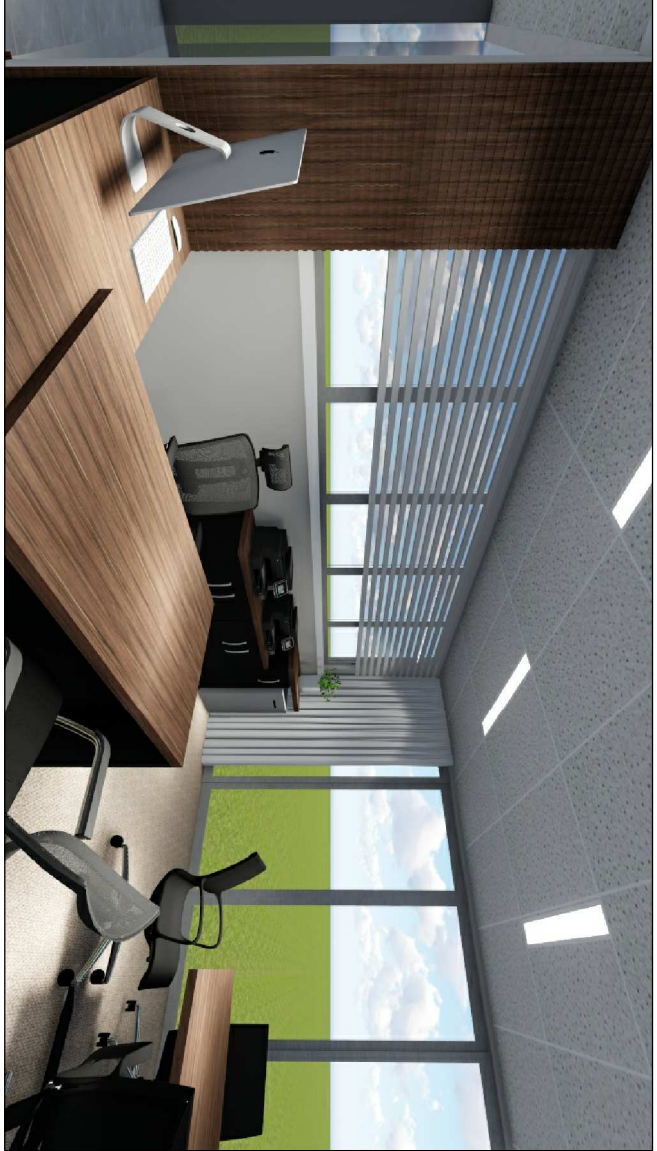


11 PERSPECTIVA SEM ESC.




12 PERSPECTIVA SEM ESC.

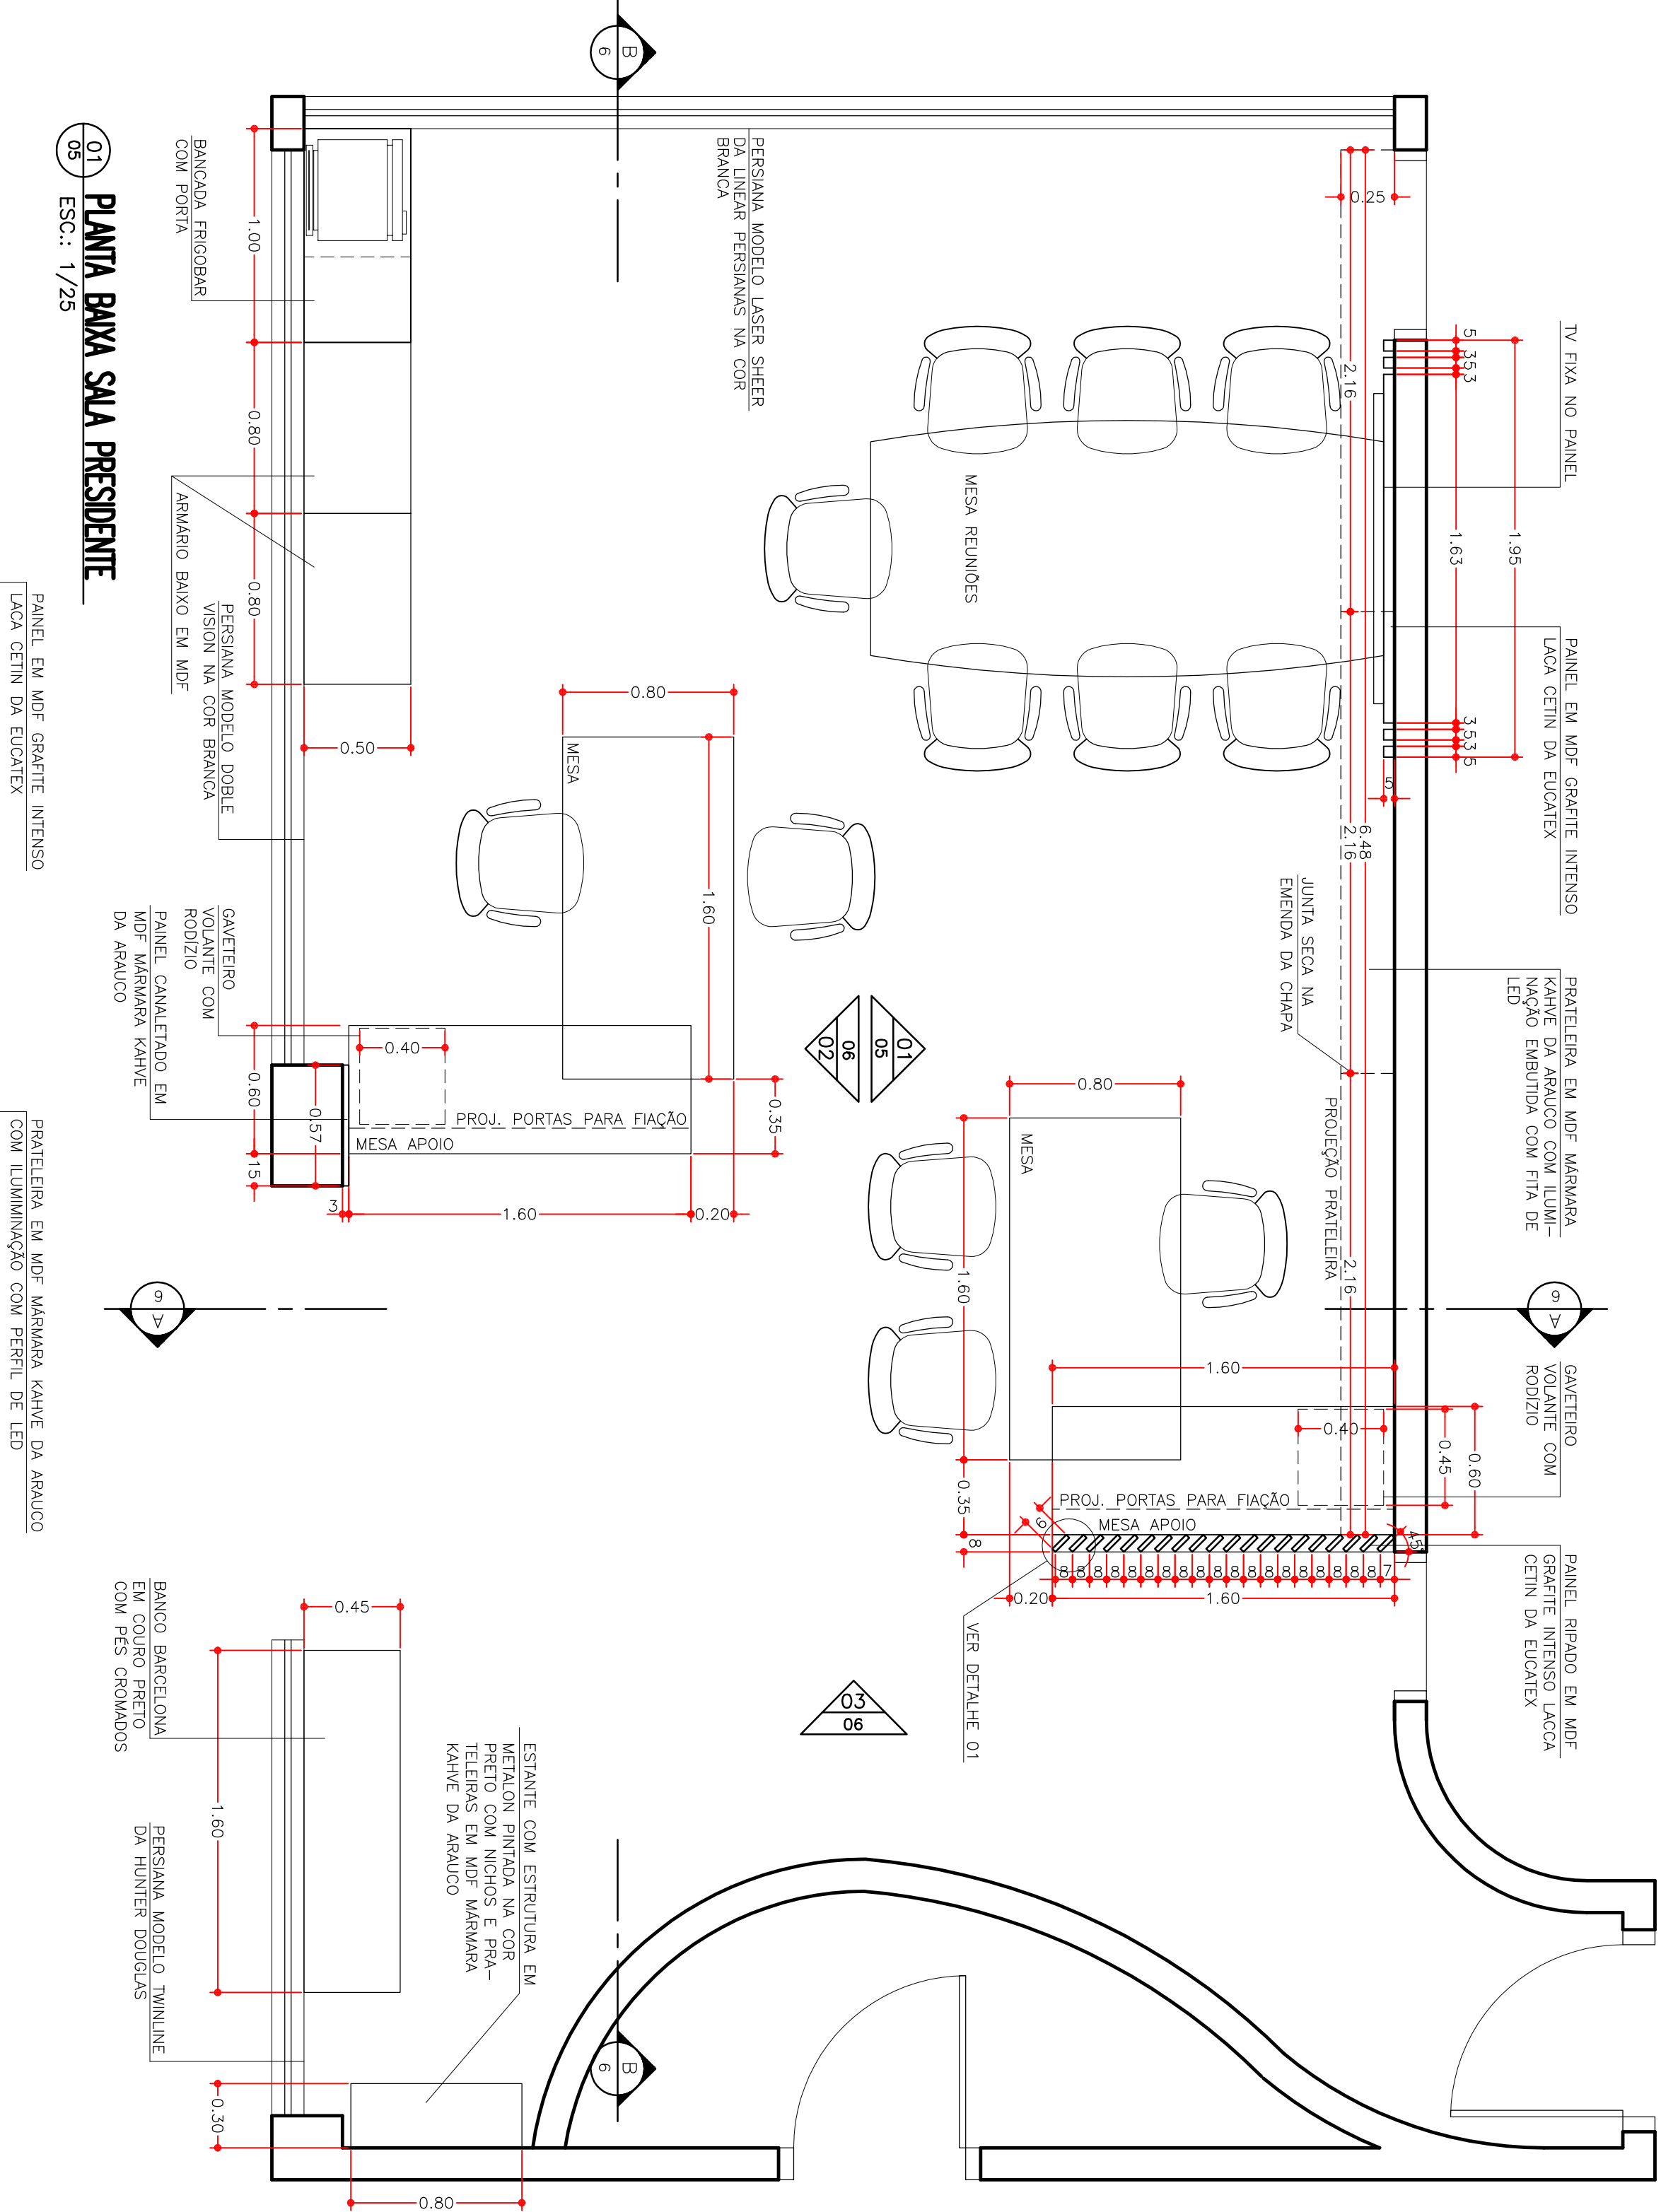

01 PLANTA BAIXA SALA PRESIDENTE ESC.: 1/25

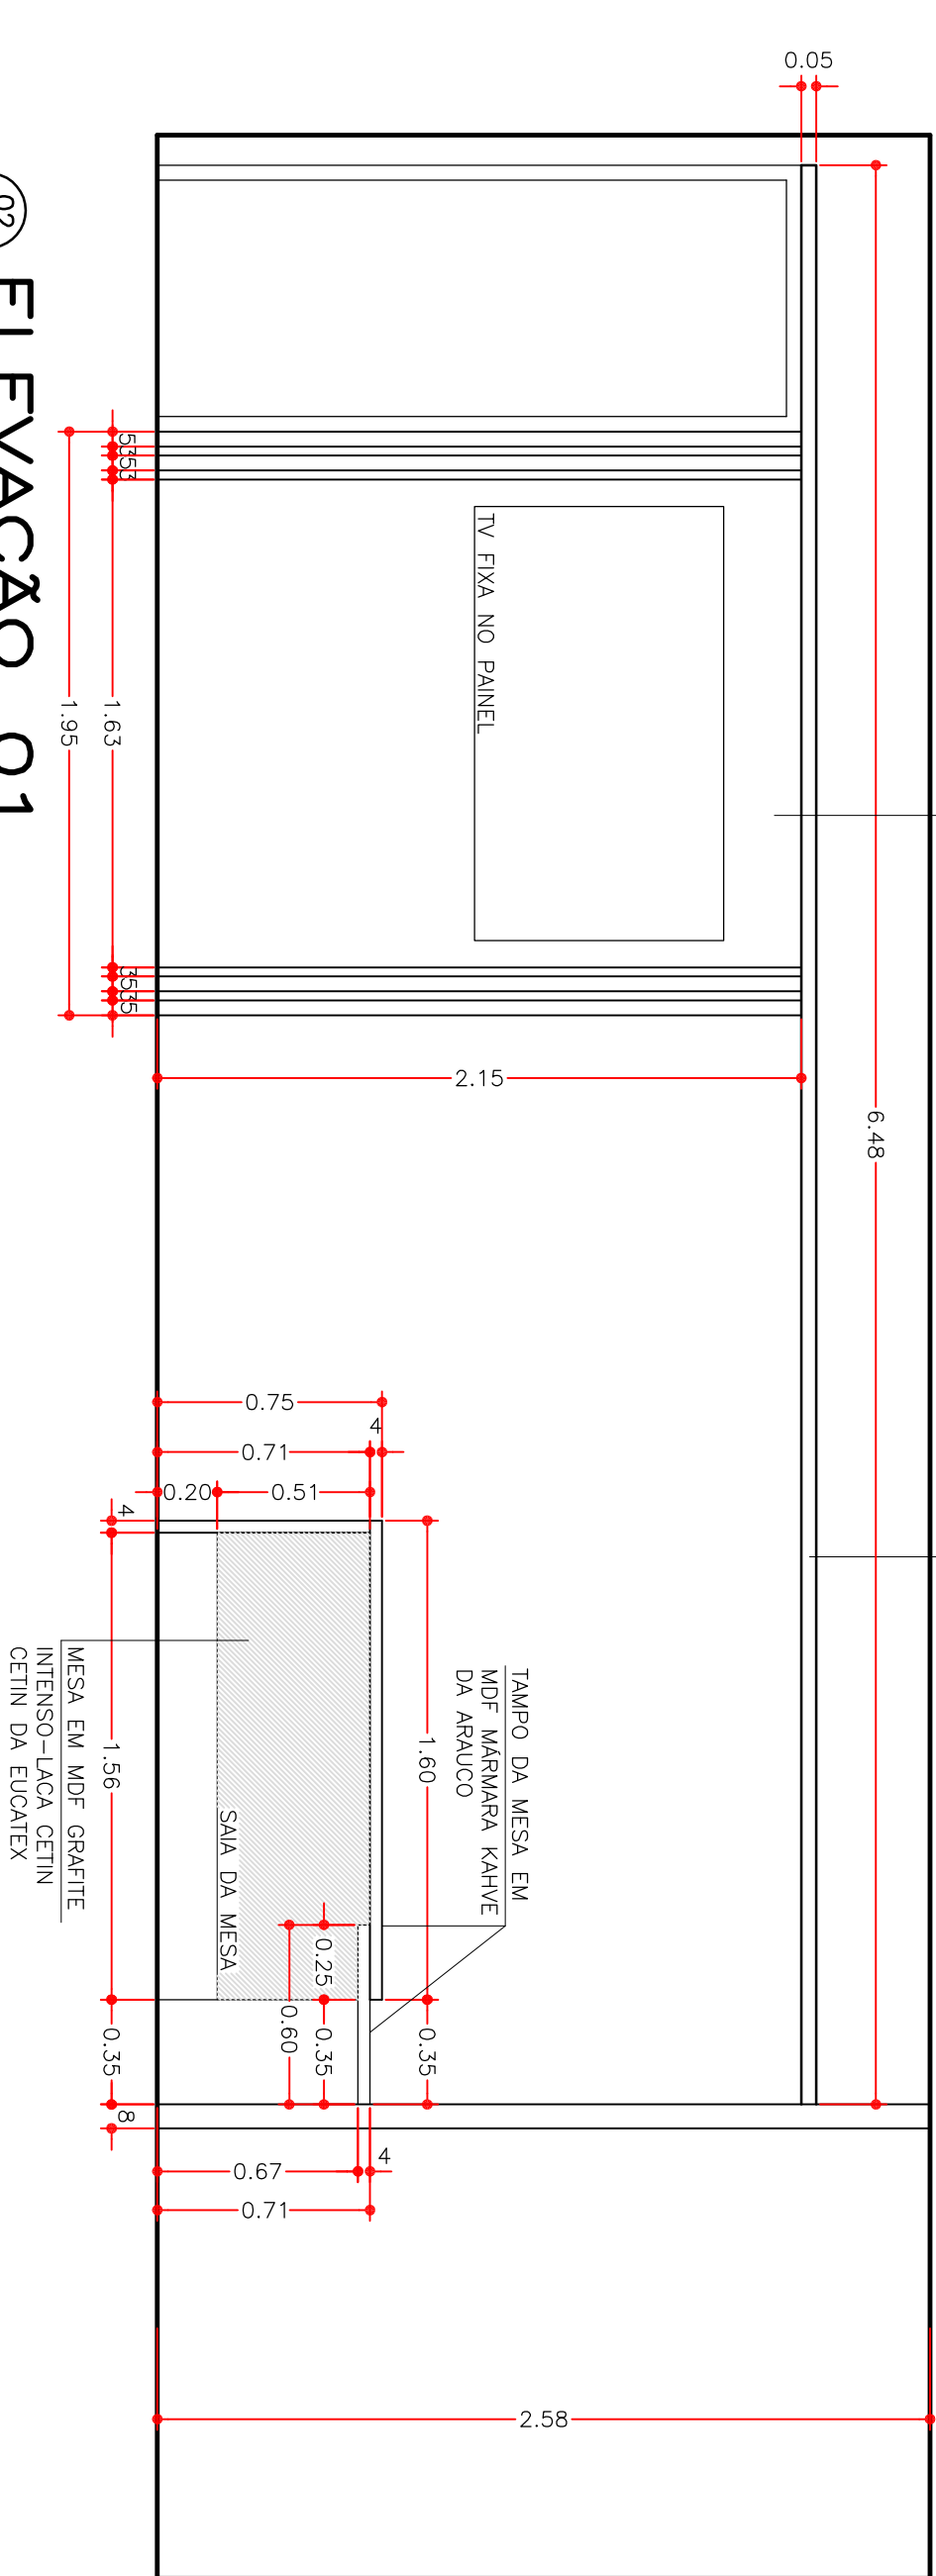

02 ELEVÇÃO 01 ESC.: 1/25

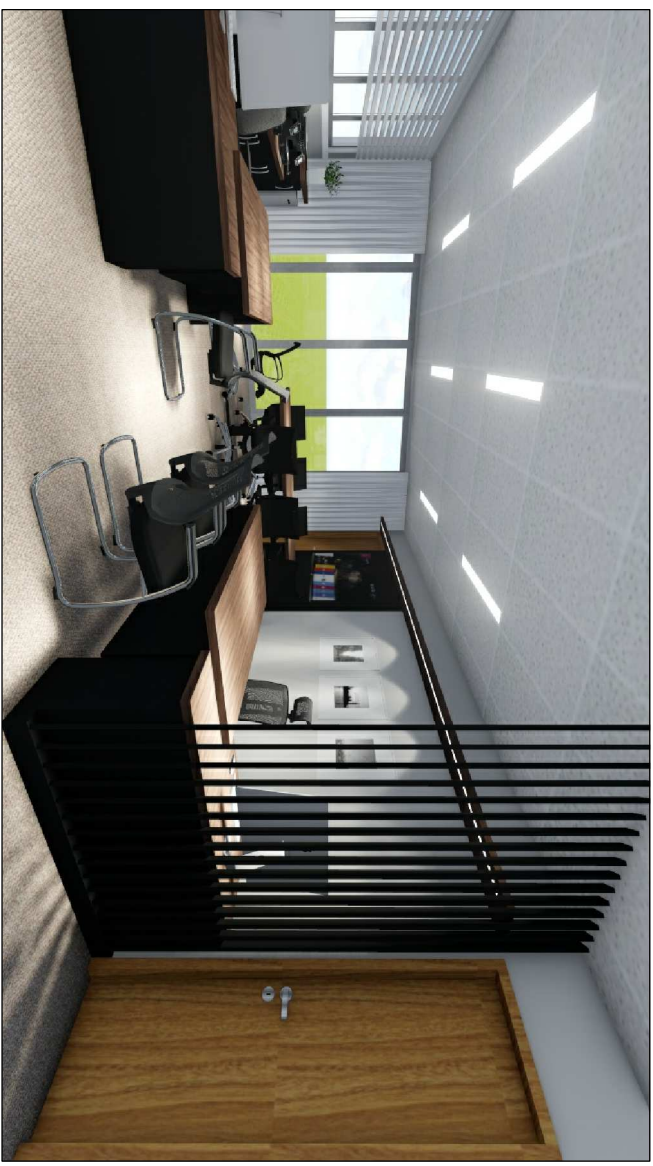

03 PERSPECTIVA SEM ESC.



04 PERSPECTIVA SEM ESC.