




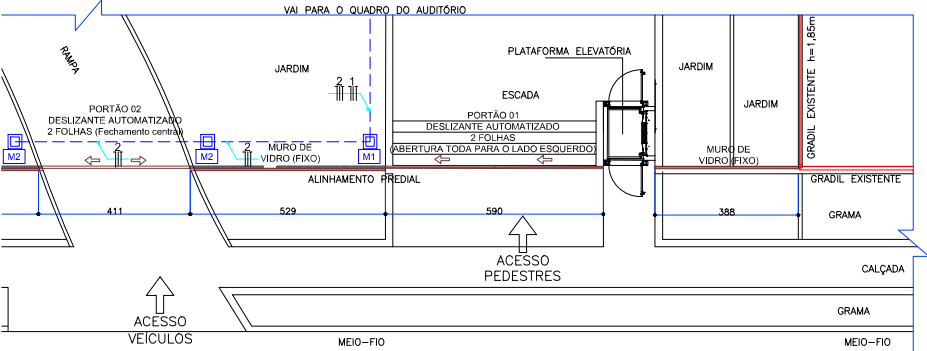


PLANTA BAIXA LAYOUT E ELÉTRICO - MURO DE VIDRO

ESCALA 1:50



PLANTA BAIXA LAYOUT E ELÉTRICO - MURO DE VIDRO

ESCALA 1:50

Muro de Vidro				Fotos
Vidro temperado 10mm				
	Características	Altura (mm)	Largura (mm)	
Fixo Trecho 01	Muro de Vidro Fixo	200	388	
Portão 01	Portão Deslizante, automatizado, 2 folhas, ambas abridoras para o lado esquerdo. Entrada principal, com rasgo alto.	260	590	
Fixo Trecho 02	Muro de Vidro Fixo	200	629	
Portão 02	Portão Deslizante, automatizado, 2 folhas com fechamento central	200	411	
Fixo Trecho 03	Muro de Vidro Fixo	200	1215	
Portão 03	Portão pivotante, 2 folhas, automatizado robô.	200	500	
Fixo Trecho 04	Muro de Vidro Fixo	200	1417	
Portão 04	Portão Deslizante, automatizado, 1 folha	200	432	
Fixo Trecho 05	Muro de Vidro Fixo	200	172	

Detalhado de PVC: fixado, corrigido, reforçado de 3/4" quando não indicado em projeto, instalado de acordo com o projeto.

Condições: Seca, fuma, relevo e terra, respectivamente.

TRIBUNAL REGIONAL ELEITORAL DO PARANÁ

Projeto: LAYOUT DO MURO DE VIDRO

Endereço: Rua João Pardo, 224

Responsável Técnico: Eng. Edson Luiz Evertson Lino - CREIA PR 134.366/D

Assinatura: Maria Rosa - Gradil

Assinatura: Chelise e Silva

Assinatura: Projeto Técnico

Projeto: Layout Muro de Vidro

Assinatura: Maria Rosa - Gradil

Assinatura: Chelise e Silva

Assinatura: Projeto Técnico

Assinatura: 05/2022

Assinatura: 01/01