















## DETALHAMENTO TS3

ESC. 1:25

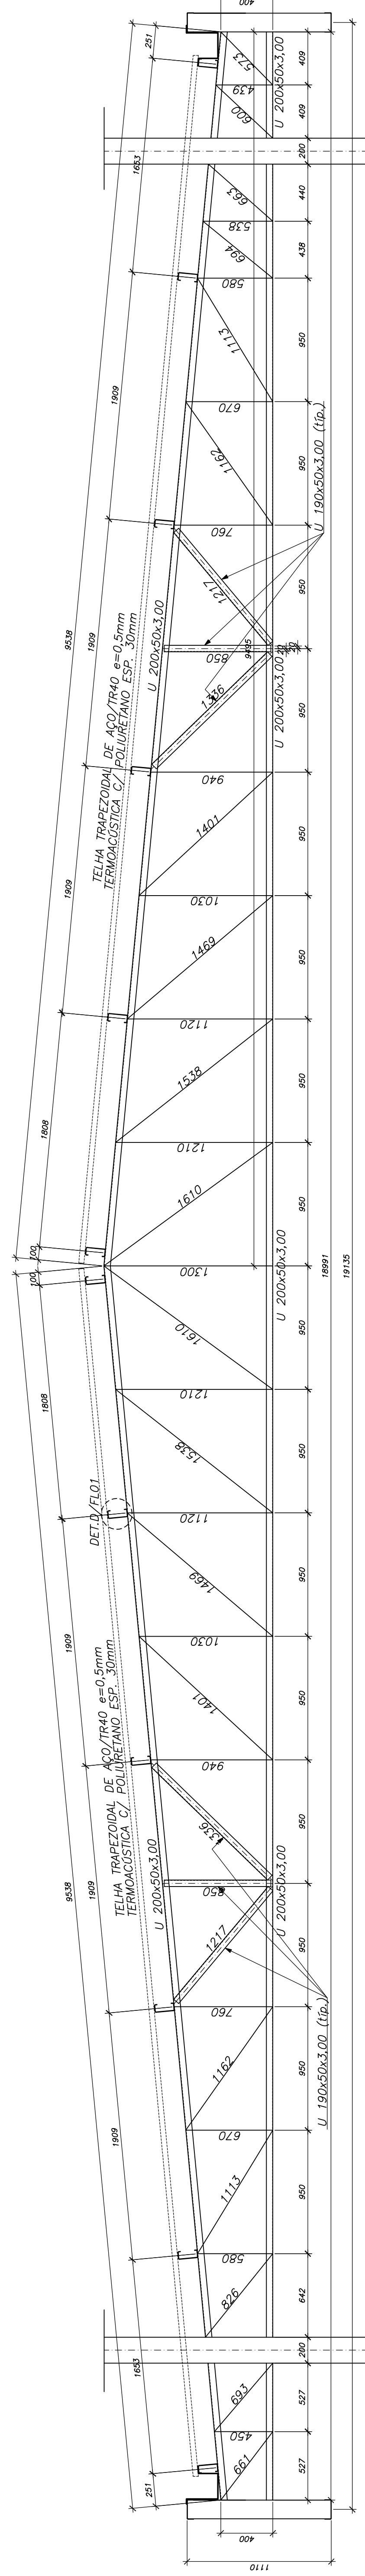


## DETALHAMENTO TS4

ESC. 1:25

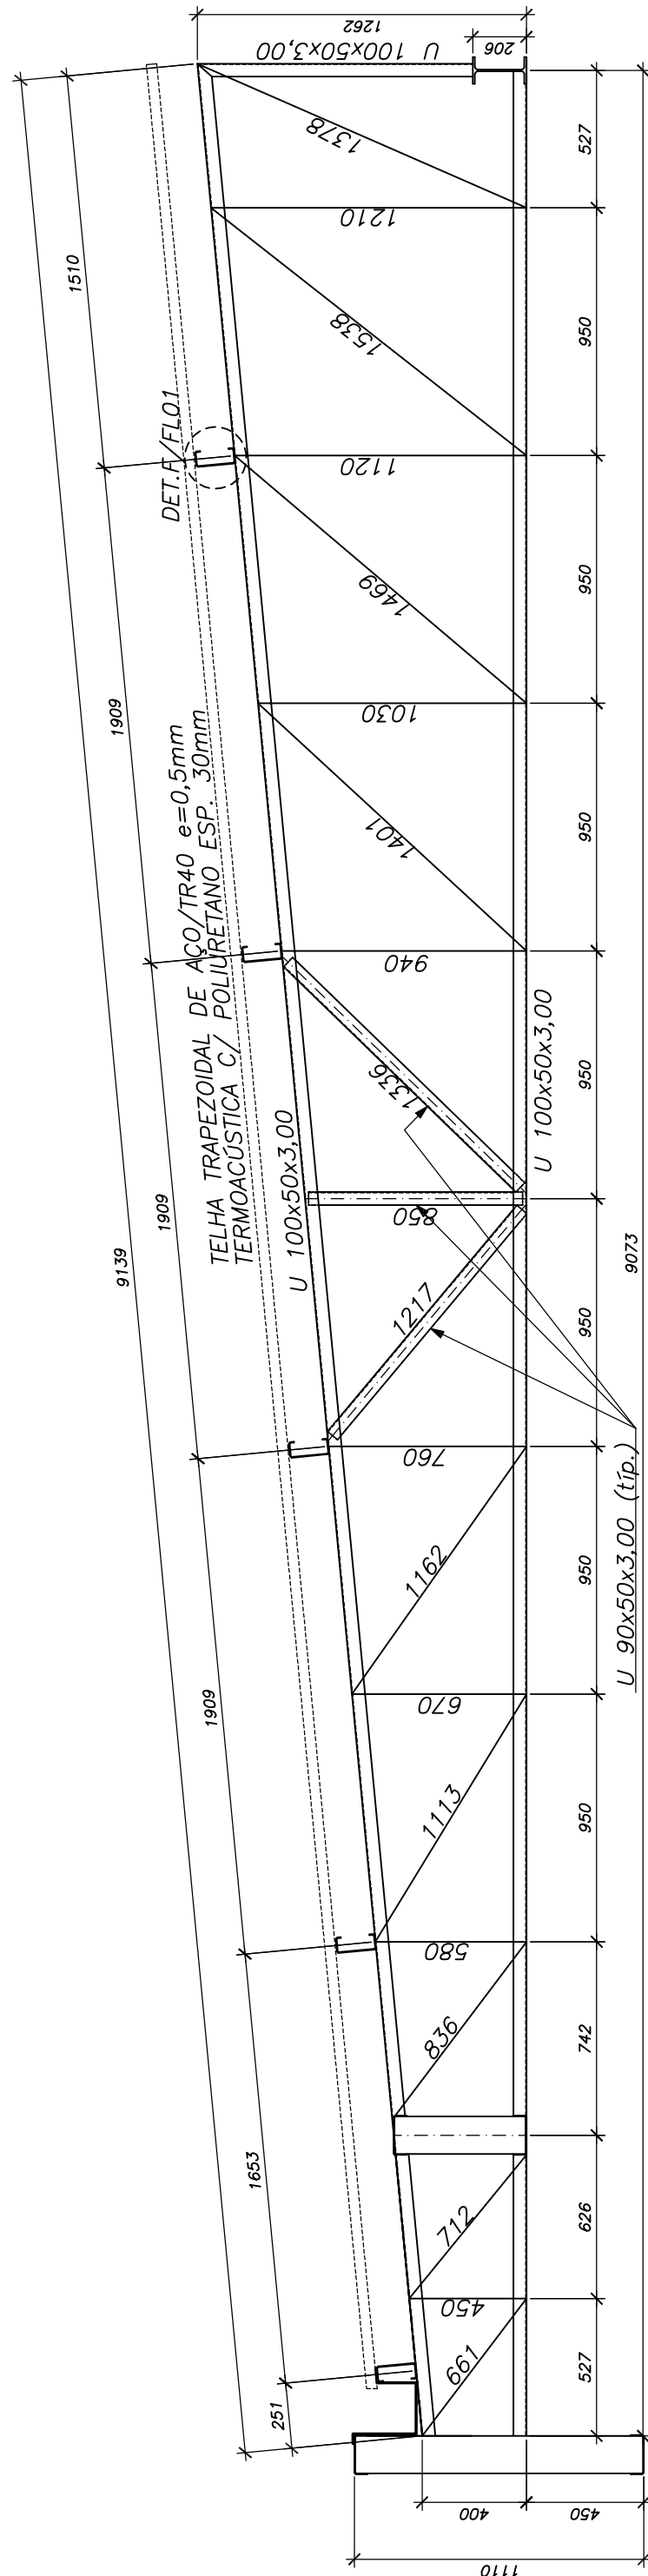


## DETALHAMENTO TS5

ESC. 1:25

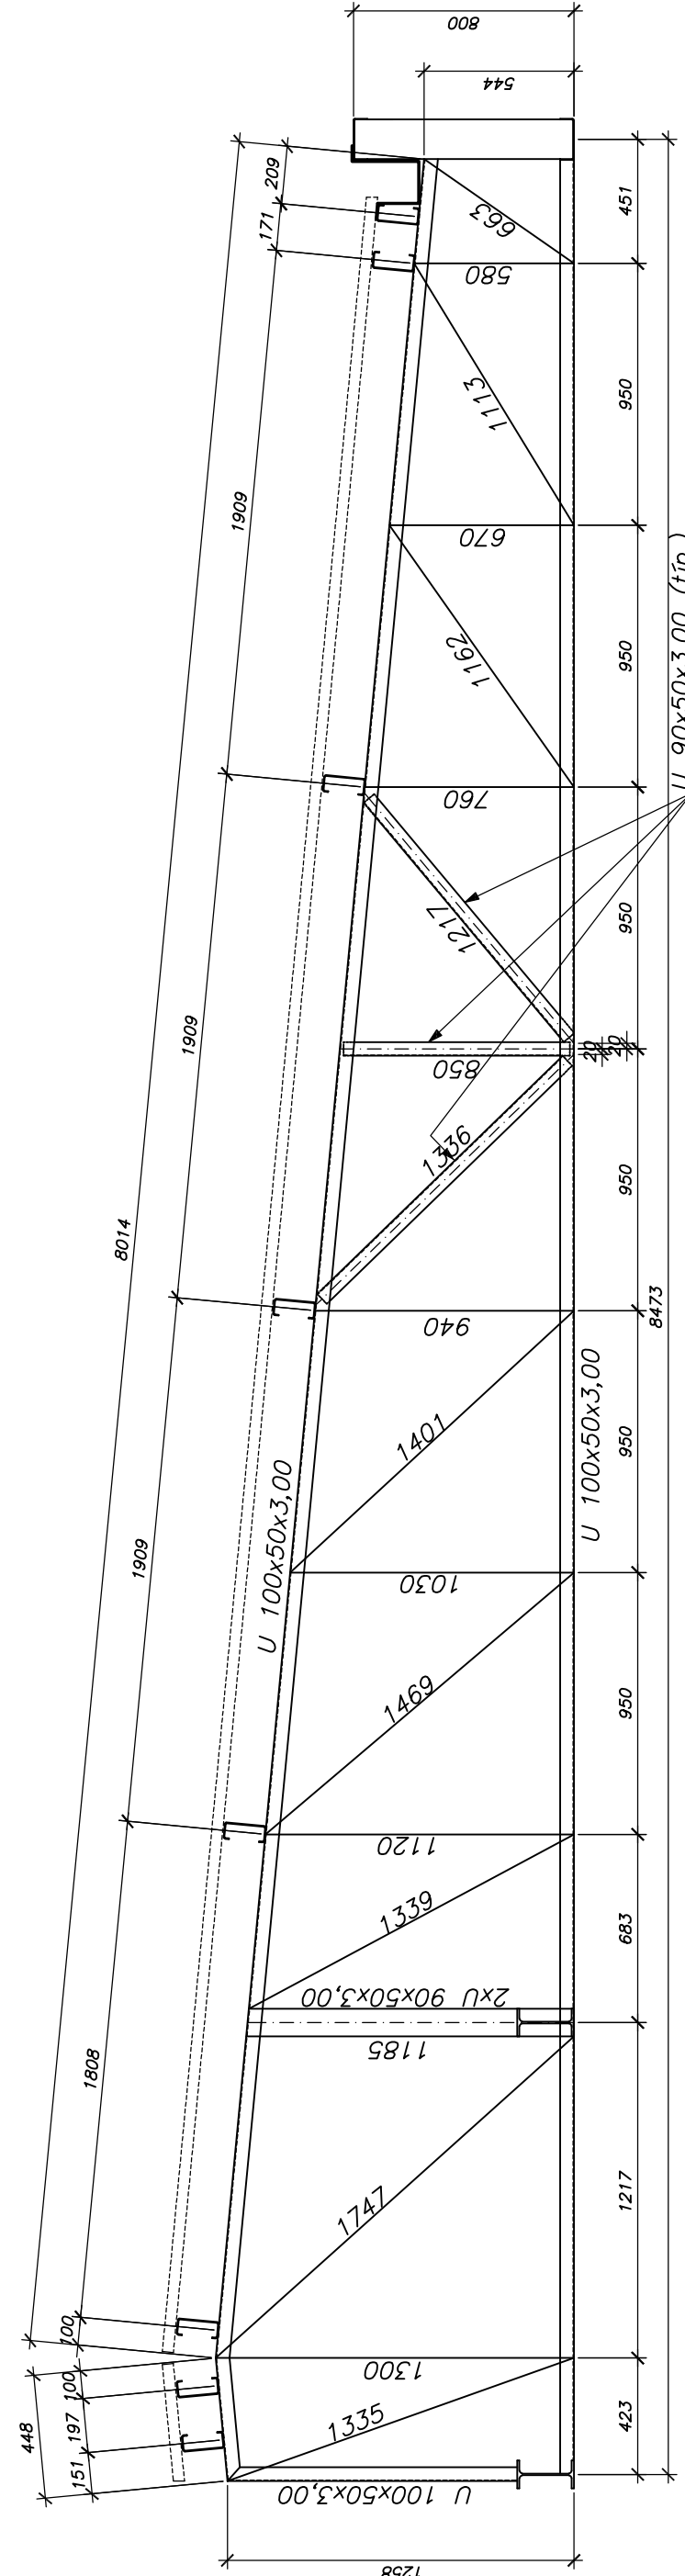


## DETALHAMENTO VT1

ESC. 1:25

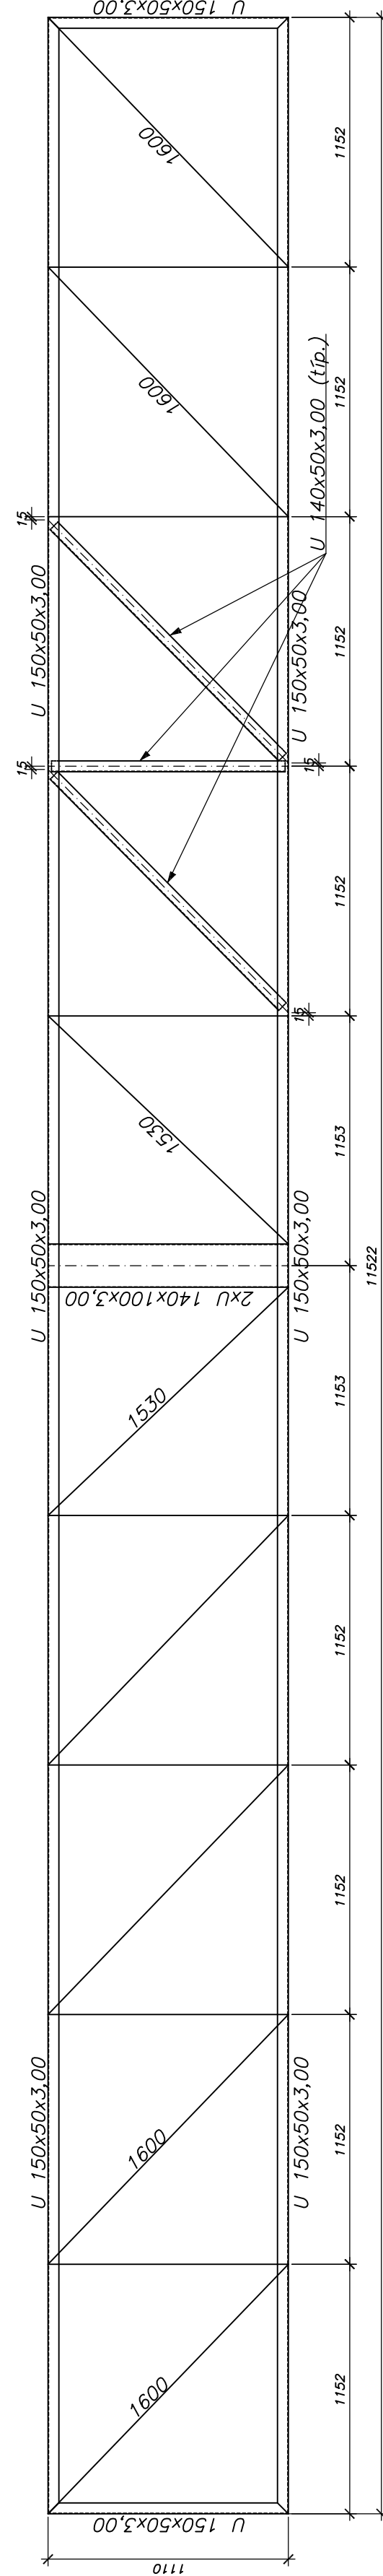


## DETALHAMENTO VT2

ESC. 1:25

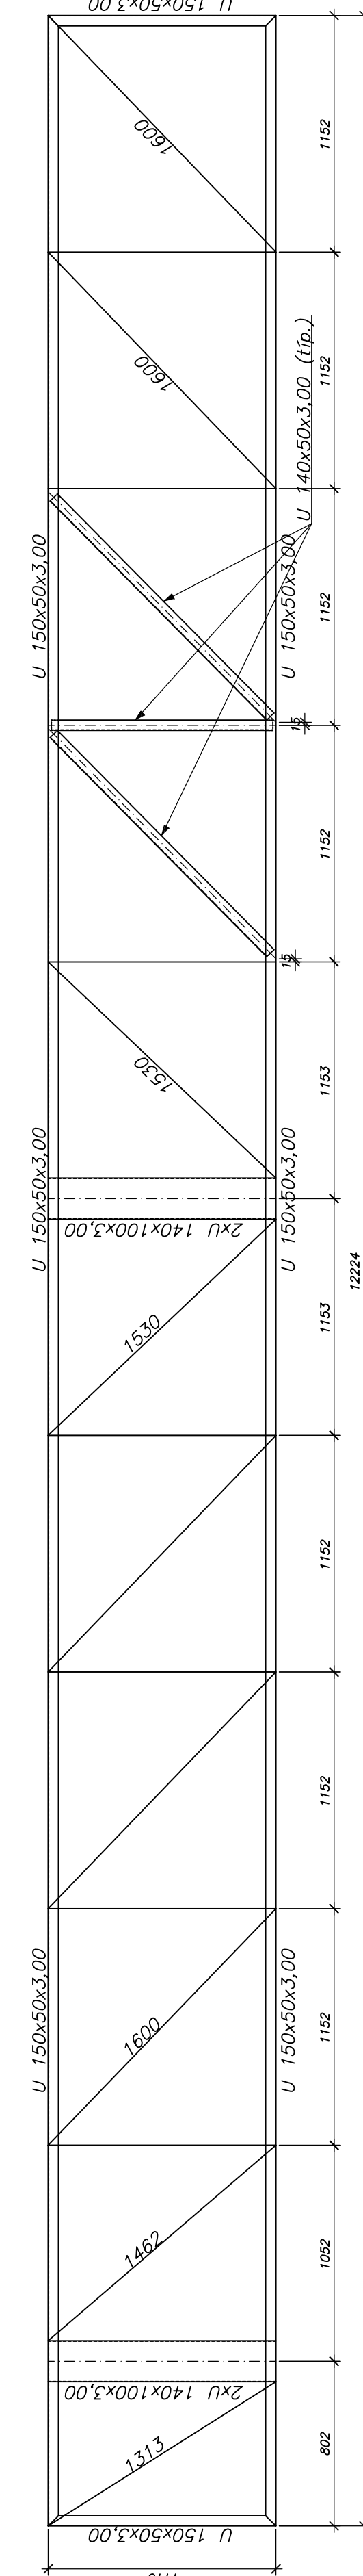


## DETALHAMENTO VT3

ESC. 1:25

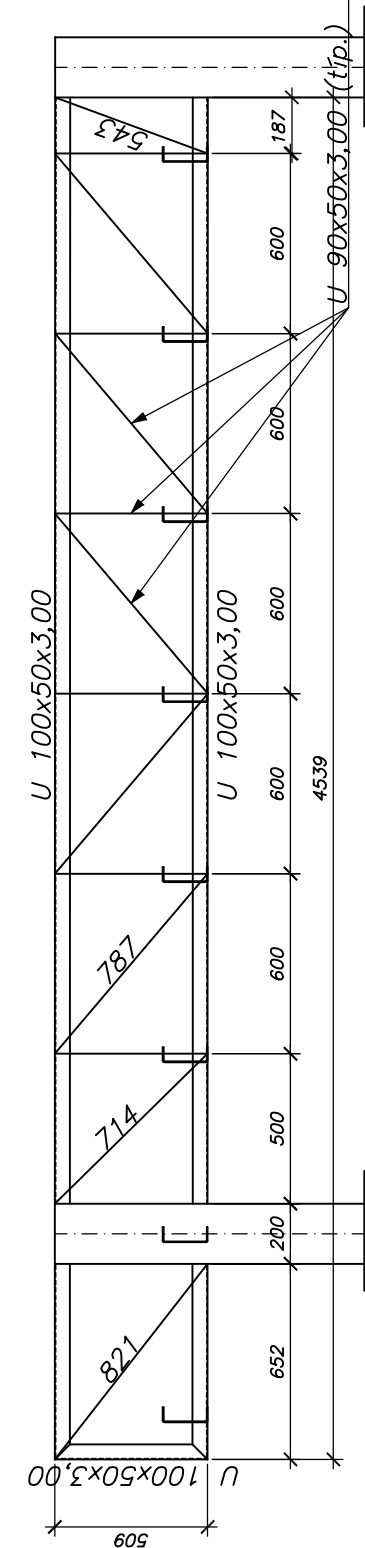


## DETALHAMENTO VT4

ESC: 1:25

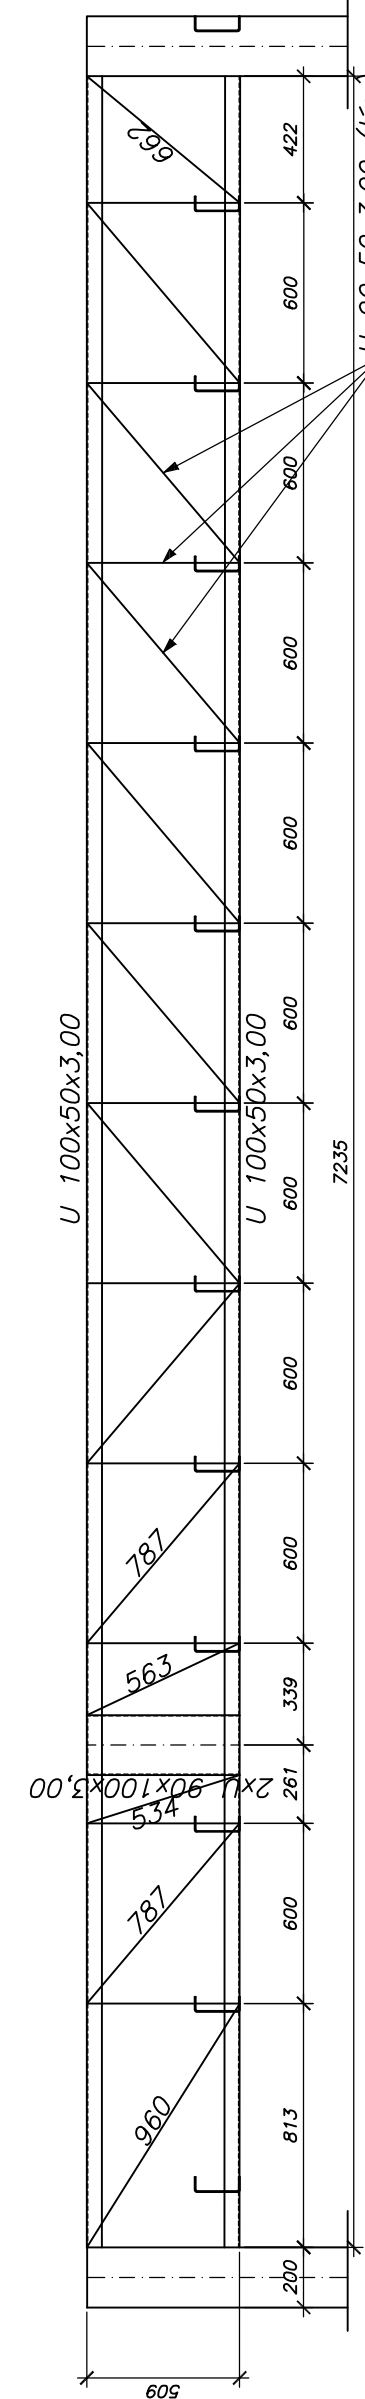


## DETALHAMENTO VT5

ESC. 1:25

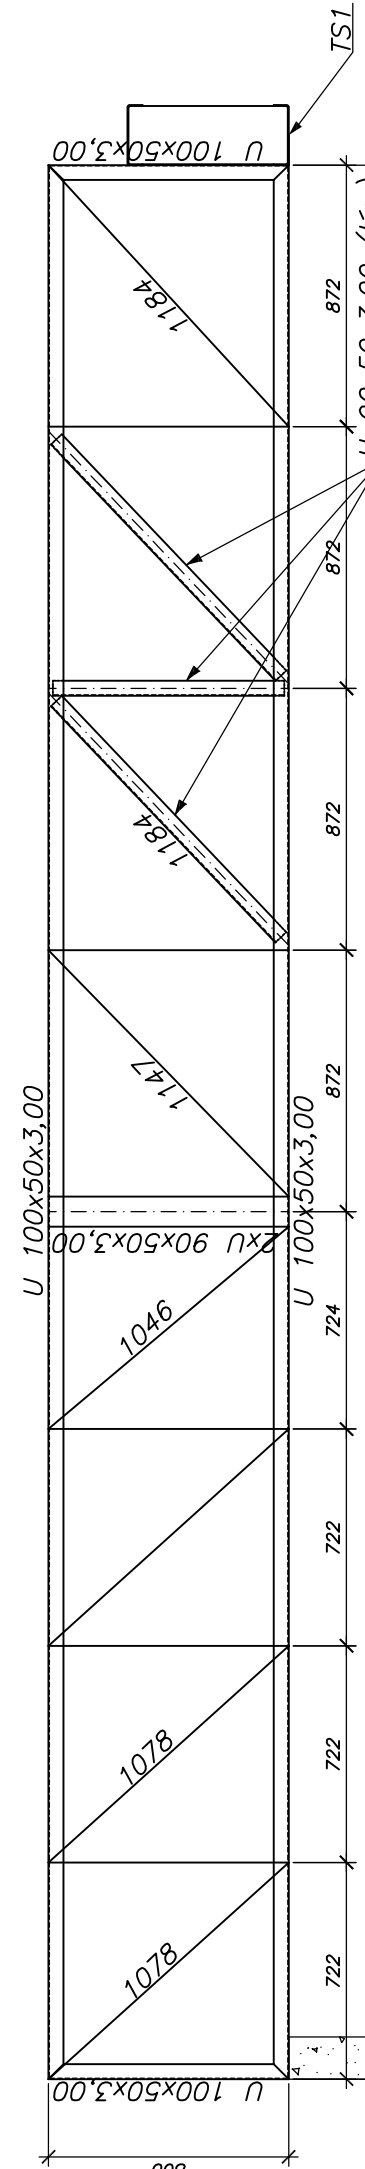


## DETALHAMENTO VT6 (2x)

ESC. 1:25

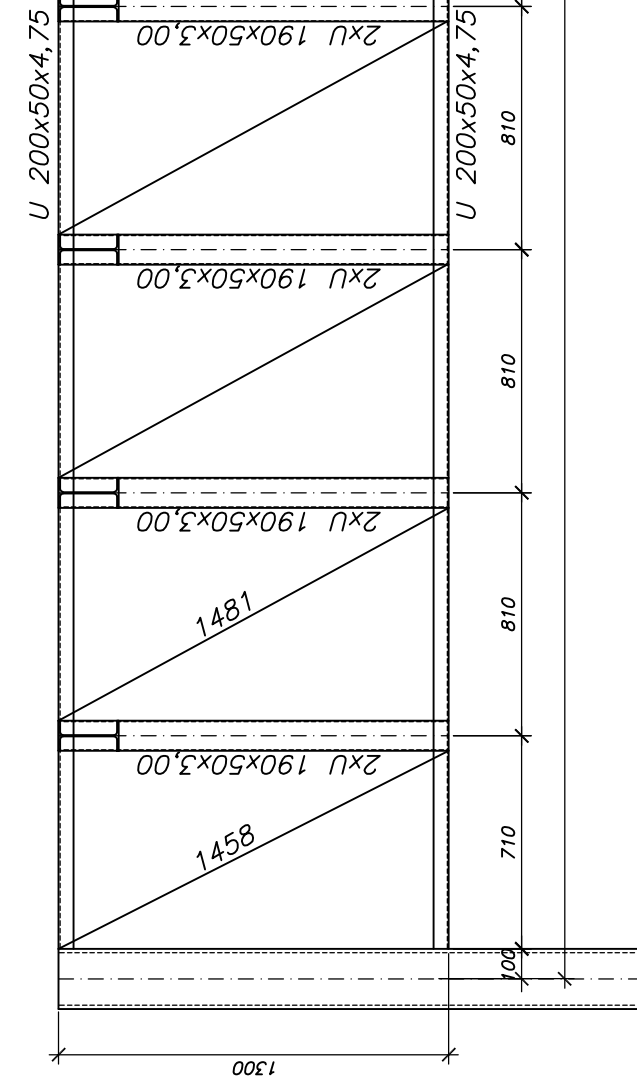


## DETALHAMENTO VT7 (4x)

DL 1 ALI  
FSC 1-25

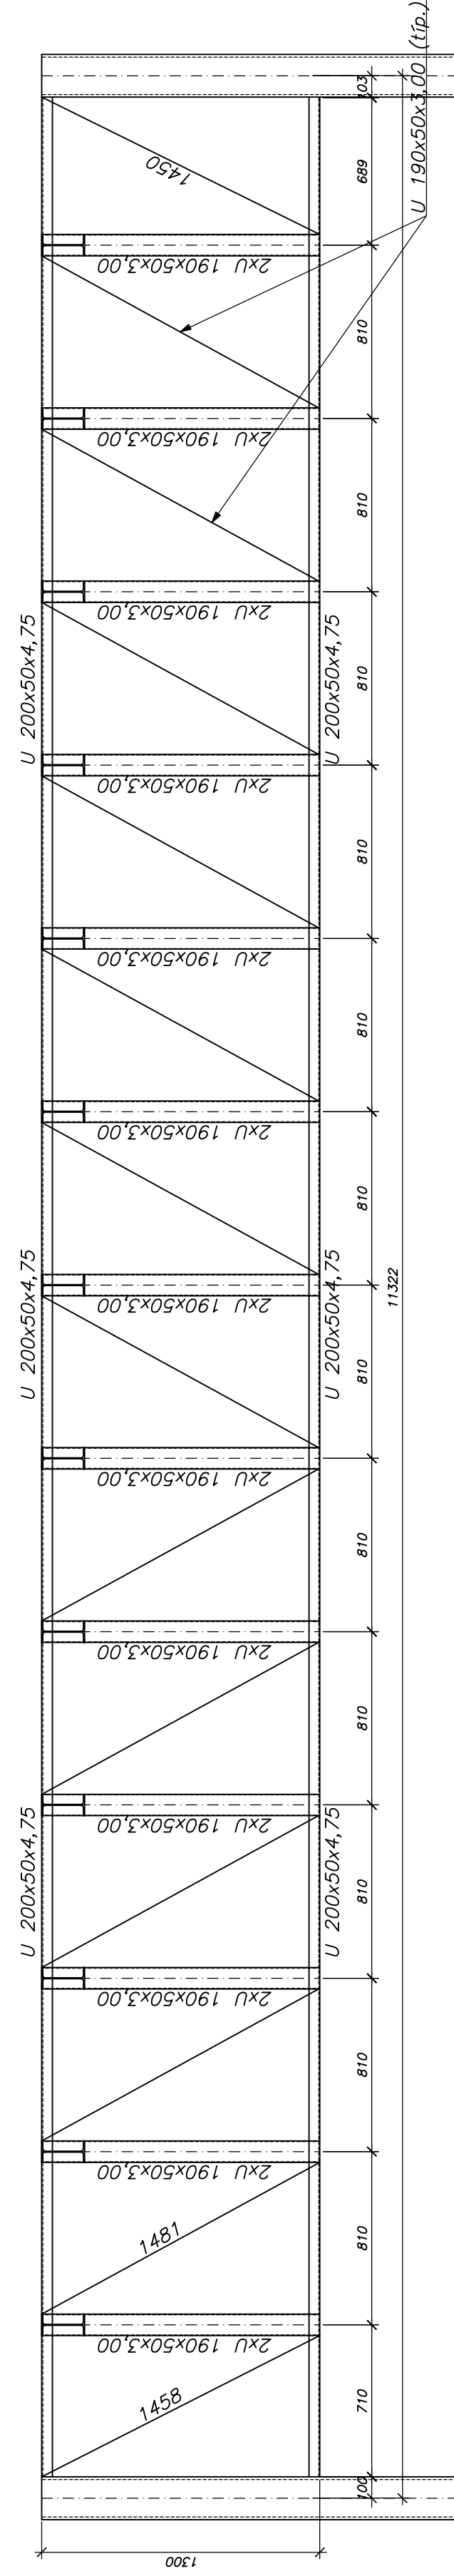

## DETALHAMENTO VT8 (2x)


ESC. 1:25

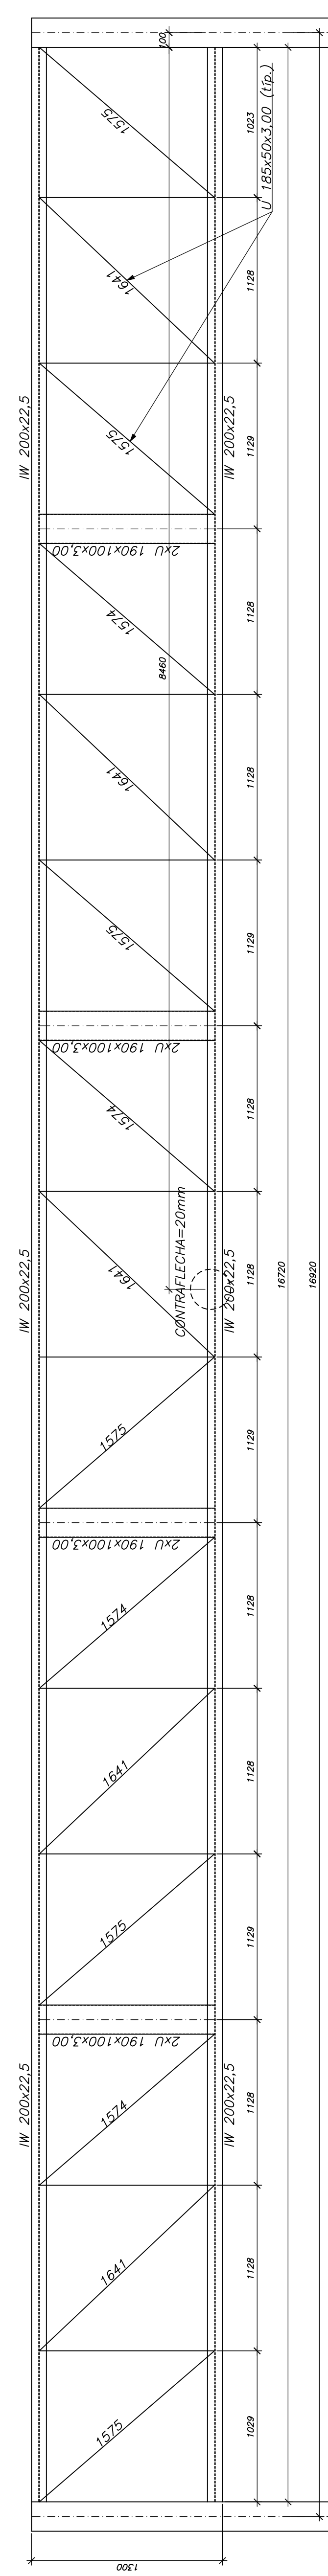

NOTAS GERAIS:

- [illegible]

[illegible]

 <p><b>PROJETEL ENGENHARIA</b> Rua Paraty, 140 - Jd. Paraty - 04373-000 - SP Fone: (11) 5082-1000 E-mail: <a href="mailto:projetel@projetel.com.br">projetel@projetel.com.br</a> Internet: <a href="http://www.projetel.com.br">www.projetel.com.br</a></p>	AMPLIAÇÃO TFE	
	TÍTULO	ESTRUTURA METÁLICA DETALHAMENTOS
CORP. Nº 1918 DATA: 13/07/2023 LOCAL: A.G.M. FOLIO: 04	TÍTULO Nº 04	DATA: 13/07/2023 LOCAL: A.G.M. FOLIO: 04
Não Compõe o Projeto Não Compõe o Projeto Não Compõe o Projeto	Não Compõe o Projeto Não Compõe o Projeto Não Compõe o Projeto	Não Compõe o Projeto Não Compõe o Projeto Não Compõe o Projeto