

Gabinetes - Layout Existente

1 : 110




**Tribunal Regional
Eleitoral do Paraná**

Rua João Parolin, 224
Prado Velho - Curitiba -PR
(41) 3330 - 8801
sop@tre-pr.jus.br

Gabinetes Atual

Data 01/03/2023

Desenho: Tatiane V. Favaro

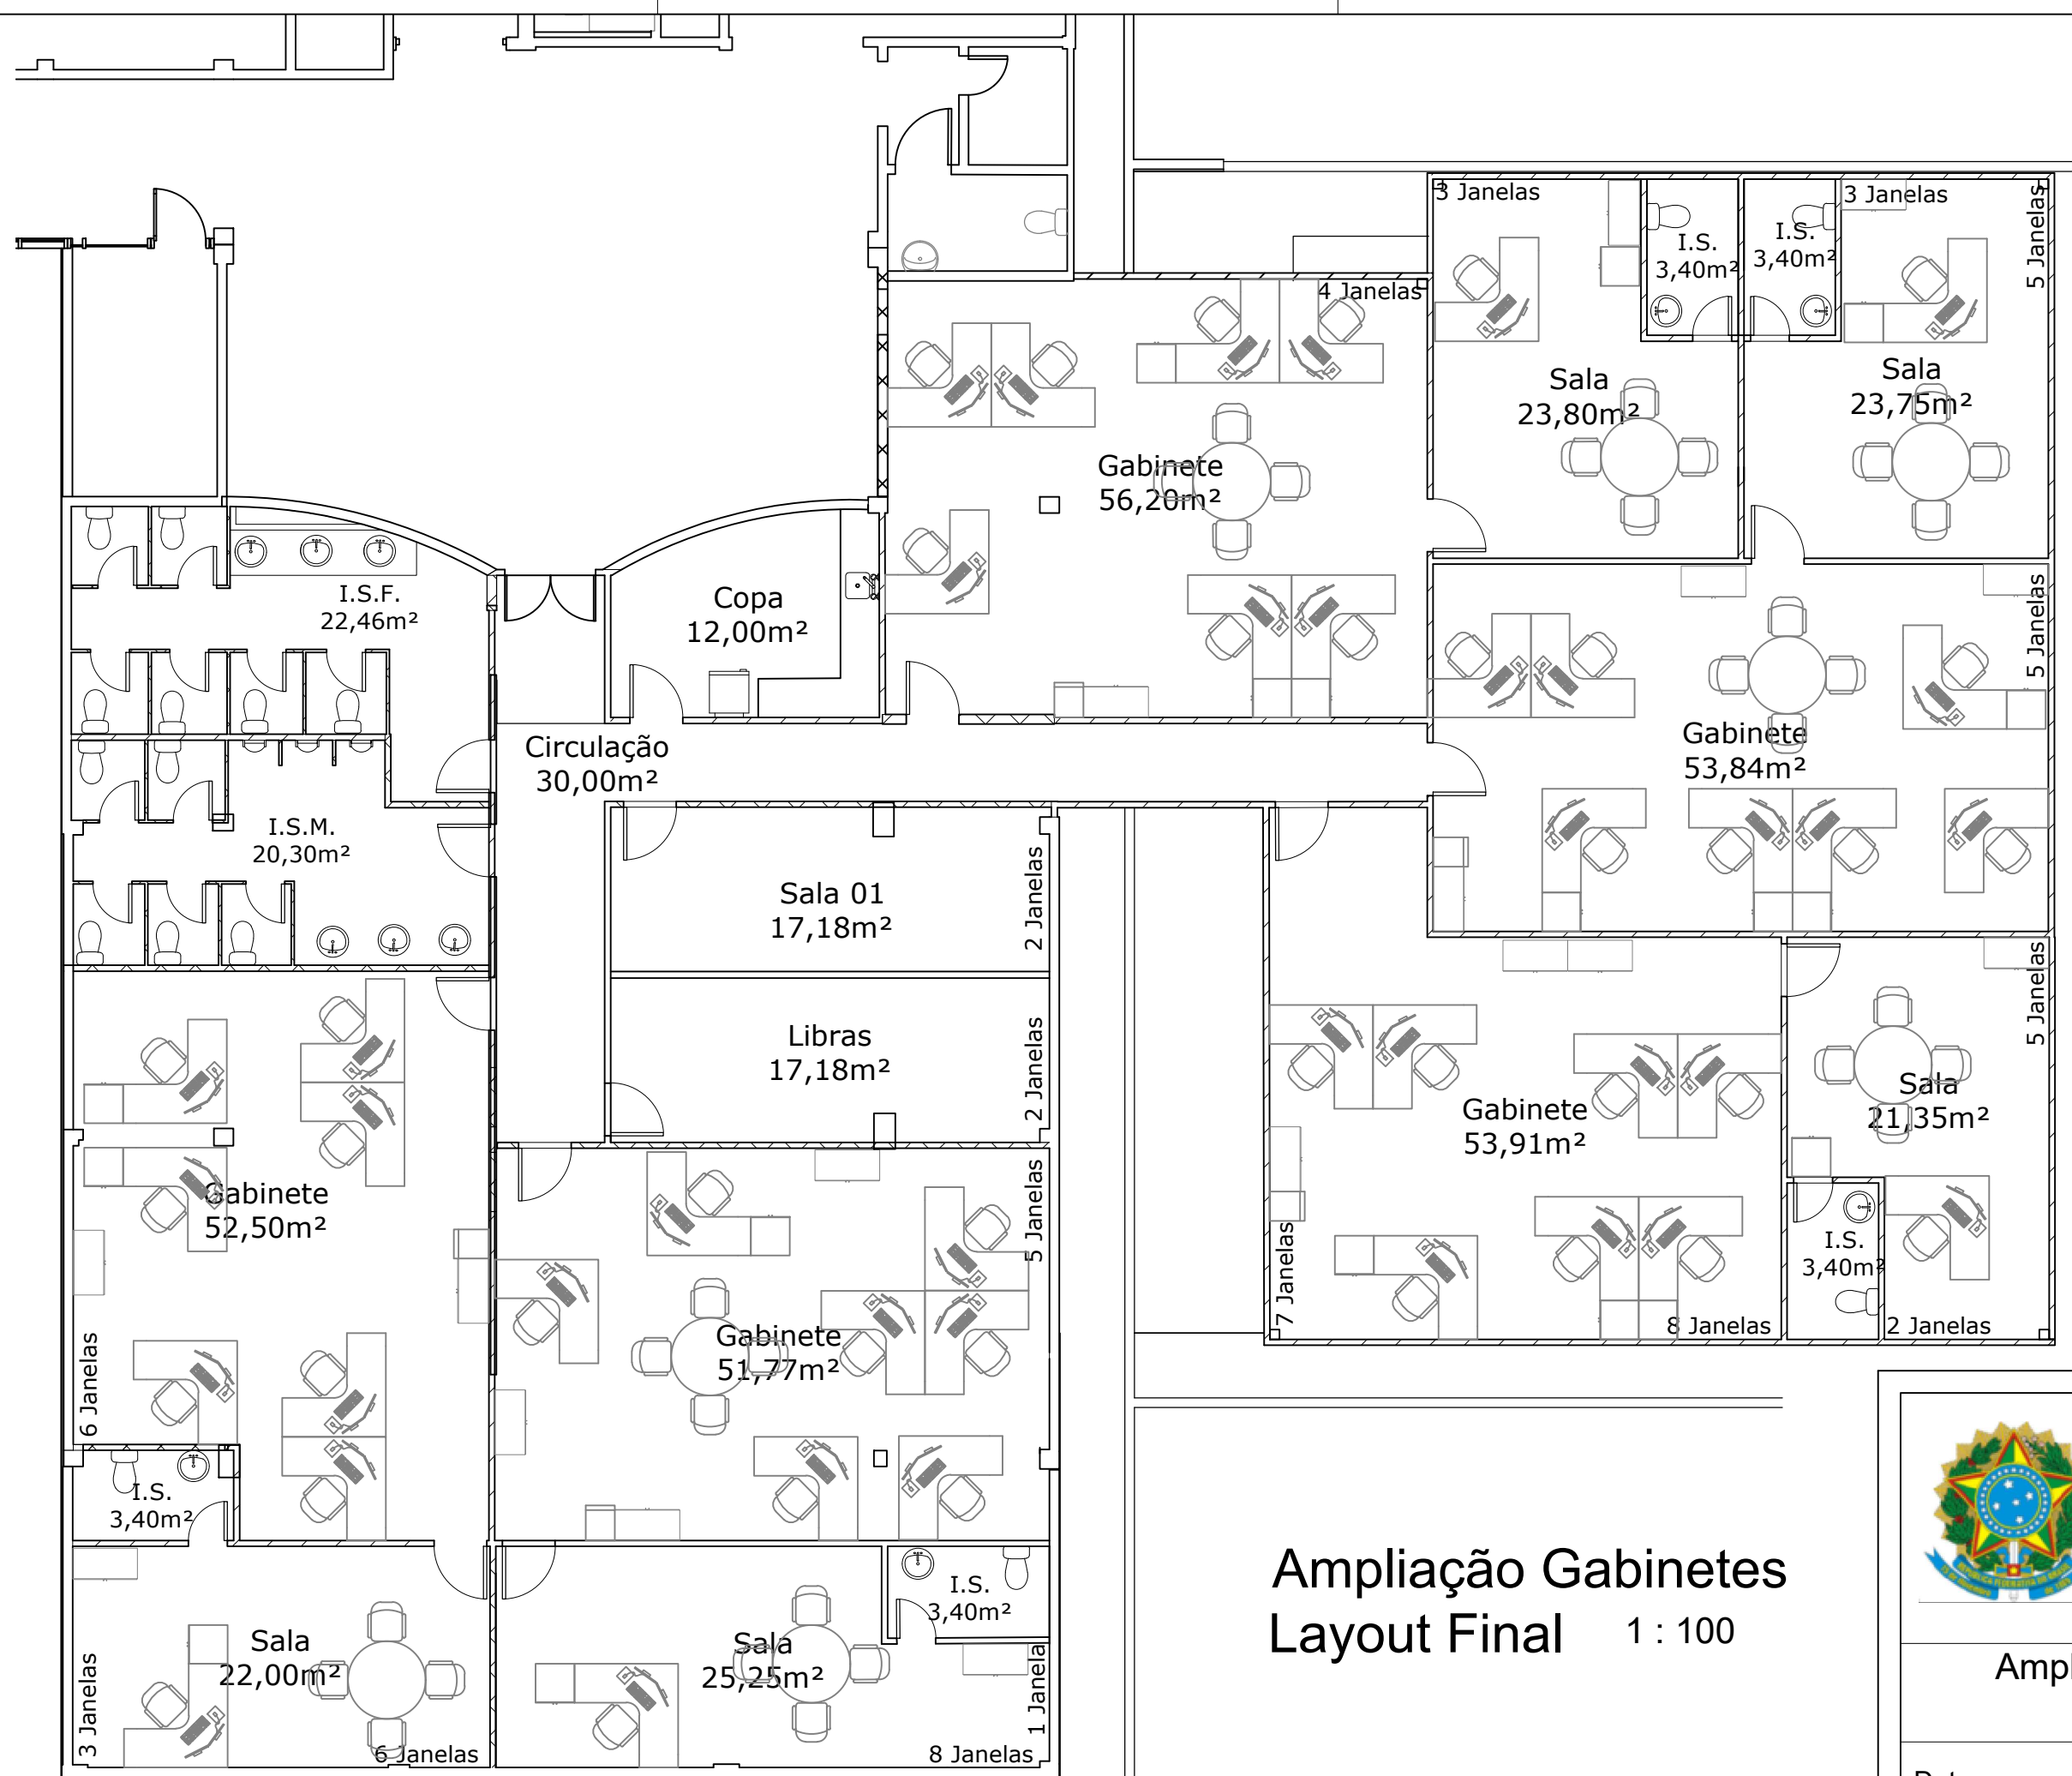

Ampliação Gabinetes Layout Final 1 : 100



**Tribunal Regional
Eleitoral do Paraná**

Rua João Parolin, 224
Prado Velho - Curitiba - PR
(41) 3330 - 8801
sop@tre-pr.jus.br

**Ampliação dos Gabinetes
Sede TRE-PR**

Data 07/2023

Desenho: Bruno Oliveira